



ΕΦΗΜΕΡΙΣ ΤΗΣ ΚΥΒΕΡΝΗΣΕΩΣ

ΤΗΣ ΕΛΛΗΝΙΚΗΣ ΔΗΜΟΚΡΑΤΙΑΣ

ΤΕΥΧΟΣ ΤΕΤΑΡΤΟ **Αρ. Φύλλου 906**

1 Σεπτεμβρίου 2005

ΠΕΡΙΕΧΟΜΕΝΑ

ΑΠΟΦΑΣΕΙΣ

ΑΠΟΦΑΣΕΙΣ

Αριθ. 6497 (1)

Έγκριση καθορισμού οριοθέτησης τμήματος του ρέματος στον οικισμό Σκεπαστού του Δήμου Καλαβρύτων Ν. Αχαΐας.

Ο ΓΕΝΙΚΟΣ ΓΡΑΜΜΑΤΕΑΣ
ΠΕΡΙΦΕΡΕΙΑΣ ΔΥΤΙΚΗΣ ΕΛΛΑΔΑΣ

Έχοντας υπόψη:

1. Το ν. 3200/1955 περί διοικητικής αποκέντρωσης όπως τροποποιήθηκε και συμπληρώθηκε μεταγενέστερα.

2. Τις διατάξεις του π.δ. 39/1983 περί μεταβιβάσεως αρμοδιοτήτων του Υπουργού Δημ. Έργων στις Περιφερειακές Υπηρεσίες.

3. Τις διατάξεις του άρθρου 66 του ν. 1622/1986 «περί Τοπικής Αυτοδιοίκησης, Περιφερειακής Ανάπτυξης και δημοκρατικού προγραμματισμού» όπως αντικαταστάθηκε με τις διατάξεις της παρ. 5 του άρθρου 33 του ν. 1832/1989.

4. Τις διατάξεις του ν. 2503/1997 «Διοίκηση, οργάνωση, στελέχωση της Περιφέρειας, ρύθμιση θεμάτων για την Τοπική Αυτοδιοίκηση και άλλες διατάξεις».

5. Την 33/1998 εγκύκλιο του ΥΠΕΧΩΔΕ «Αστυνόμευση ρεμάτων και συντήρηση αντιπλ/κών έργων»

6. Το ν. 3010/2002 «Εναρμόνιση του ν. 1650/1986 με τις οδηγίες 97/11 Ε.Ε. και 96/61 Ε.Ε. διαδικασία οριοθέτησης και ρυθμίσεις θεμάτων για τα υδατορέματα και άλλες διατάξεις».

7. Την υπ' αριθμ. 9622/2.9.2002 απόφαση του Γεν. Γραμματέα Περιφέρειας Δυτικής Ελλάδας «περί αναθέσεως μέρους των αρμοδιοτήτων Γεν. Γραμματέα στο Διευθυντή Δημοσίων Έργων» .

8. Το από 20.4.2005 απόσπασμα από το πρακτικό της τακτικής συνεδρίασης του Δημοτικού Συμβουλίου του Δήμου Καλαβρύτων Ν. Αχαΐας (αρ. απόφασης 64/2005), που αποφασίζει ομόφωνα για την οριοθέτηση τμήματος του ρέματος στον οικισμό Σκεπαστού του Δήμου Καλαβρύτων Ν. Αχαΐας, όπως αυτή φαίνεται στο τοπογραφικό διάγραμμα και την Υδρολογική - Υδραυλική μελέτη που συνέταξε ο Κων/νος Θεοδωρόπουλος, Πολ/κός Μηχ/κος και θεώρησε η Δ/νση Τεχνικών Υπηρεσιών της Νομαρχιακής Αυτ/σης Αχαΐας.

9. Το υπ' αριθμ. Η.4184/13.6.2005 έγγραφο της Δ.Τ.Υ.Ν. Αχαΐας με το οποίο μας διαβίβασε Τεχνική Έκθεση Υδρολογικής - Υδραυλικής και Περιβαλλοντικής μελέτης και τοπογραφικό διάγραμμα, στο οποίο σημειώνονται με μπλε και κόκκινη γραμμή και τους αριθμούς 1, 2, 3, 4, 5, 6, 7, 8, 9, 10, 10.1, 11, 11.1, 12, 12.1, 13, 14, 15, 15', 14', 13', 12'.1, 12', 11'.1, 11', 10'.1,10', 9', 8', 7', 6', 5', 4', 3', 2' και 1' οι οριογραμμές καθορισμού της οριοθέτησης τμήματος του ρέματος στον οικισμό Σκεπαστού του Δήμου Καλαβρύτων Ν. Αχαΐας, όπως τα παραπάνω ελέγχθηκαν και θεωρήθηκαν από την υπόψη Υπηρεσία (ΔΤΥΝ. Αχαΐας), αποφασίζουμε:


Εγκρίνουμε τον καθορισμό των οριογραμμών του τμήματος του ρέματος στον οικισμό Σκεπαστού του Δήμου Καλαβρύτων Ν. Αχαΐας, που φαίνονται στο τοπογραφικό διάγραμμα με μπλε και κόκκινη γραμμή και σημειώνονται με τους αριθμούς που αναγράφονται στην παραπάνω παράγραφο 9, όπως αυτές καθορίστηκαν από την Υδρολογική - Υδραυλική μελέτη που συντάχθηκε από τον Κων/νο Θεοδωρόπουλο Πολ/κό Μηχ/κό, ελέγχθηκαν και θεωρήθηκαν από την Δ.Τ.Υ. Νομού. Αχαΐας.

Η απόφαση αυτή να δημοσιευθεί στην Εφημερίδα της Κυβερνήσεως.

Πάτρα, 26 Ιουλίου 2005

Ο Γενικός Γραμματέας Περιφέρειας
ΠΑΝΑΓΙΩΤΗΣ ΚΑΒΒΑΔΑΣ

ΕΘΝΙΚΟ ΤΥΠΟΓΡΑΦΕΙΟ
Για τεχνικούς λόγους στο σχεδιάγραμμα
έγινε σμίκρυνση κατά ποσοστό 78 %

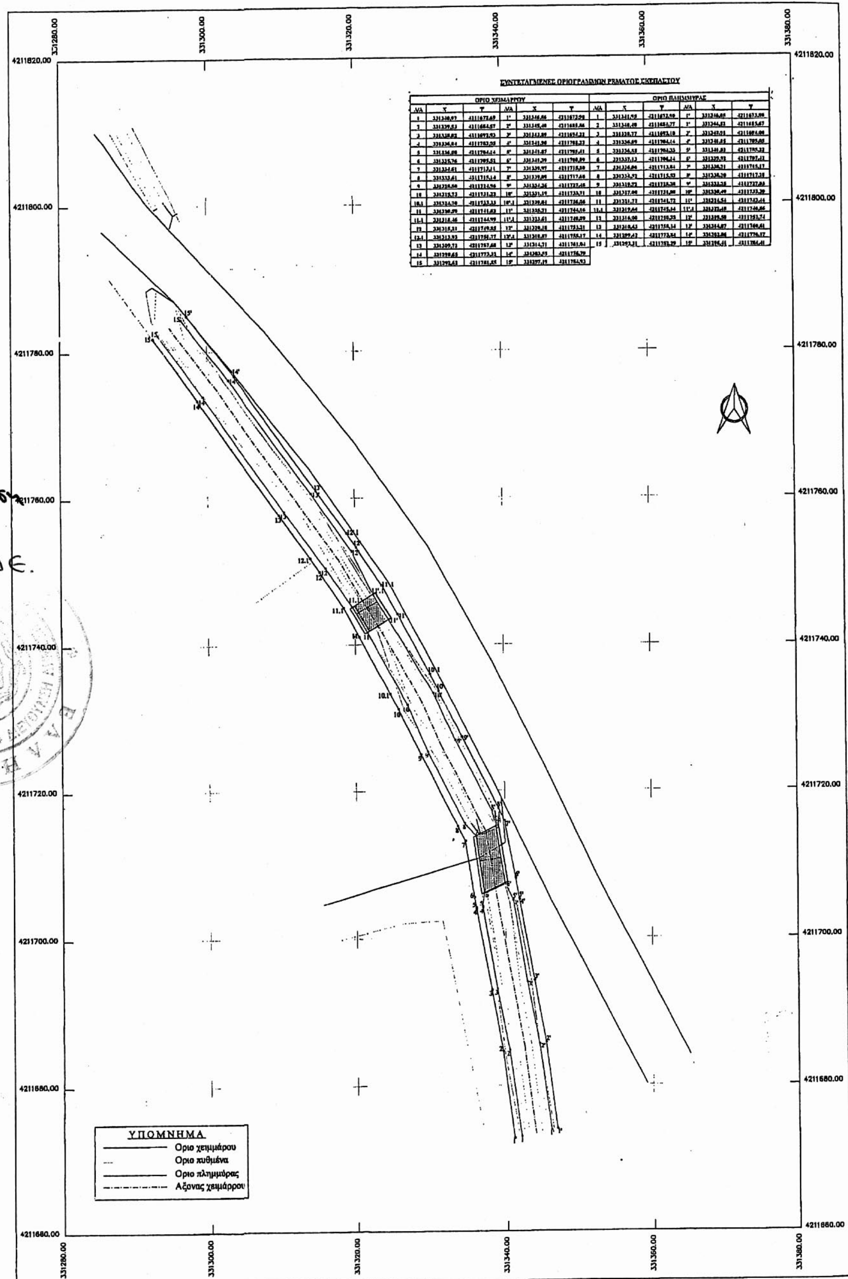

ΣΥΝΤΕΤΑΓΜΕΝΕΣ ΟΡΙΟΓΡΑΜΜΩΝ ΡΕΜΑΤΟΣ ΣΚΕΠΑΣΤΟΥ

ΟΡΙΟ ΧΕΙΜΑΡΡΟΥ						ΟΡΙΟ ΠΛΗΜΜΥΡΑΣ					
Α/Α	Χ	Υ	Α/Α	Χ	Υ	Α/Α	Χ	Υ	Α/Α	Χ	Υ
1	331340,07	4211672,69	1'	331346,86	4211673,98	1	331341,59	4211672,90	1'	331346,05	4211673,90
2	331339,53	4211684,57	2'	331345,40	4211685,86	2	331340,40	4211684,77	2'	331344,83	4211685,67
3	331338,02	4211693,93	3'	331343,89	4211694,22	3	331338,77	4211693,10	3'	331342,91	4211694,00
4	331336,84	4211702,95	4'	331341,90	4211703,23	4	331336,09	4211704,14	4'	331340,85	4211705,05
5	331336,08	4211704,14	5'	331341,87	4211705,41	5	331336,58	4211704,33	5'	331340,83	4211705,32
6	331335,76	4211705,51	6'	331341,29	4211708,09	6	331337,13	4211706,14	6'	331339,93	4211707,13
7	331334,61	4211713,11	7'	331339,97	4211715,50	7	331336,06	4211713,84	7'	331338,71	4211715,17
8	331333,61	4211715,14	8'	331339,09	4211717,60	8	331334,97	4211715,53	8'	331338,20	4211717,38
9	331328,80	4211724,96	9'	331334,26	4211727,48	9	331329,73	4211725,38	9'	331333,25	4211727,83
10	331325,73	4211731,22	10'	331331,19	4211733,71	10	331327,00	4211731,80	10'	331330,49	4211733,39
10.1	331324,70	4211733,33	10'.1	331330,81	4211736,06	11	331321,73	4211741,72	11'	331324,54	4211743,44
11	331320,59	4211741,82	11'	331325,71	4211744,16	11.1	331319,64	4211745,64	11'.1	331322,48	4211746,86
11.1	331318,46	4211744,99	11'.1	331323,61	4211748,09	12	331316,00	4211750,35	12'	331319,50	4211753,74
12	331315,21	4211749,85	12'	331320,18	4211753,21	13	331310,45	4211758,14	13'	331314,87	4211760,61
12.1	331313,93	4211751,77	12'.1	331318,87	4211755,17	14	331299,42	4211773,84	14'	331302,86	4211776,17
13	331309,73	4211757,68	13'	331314,71	4211761,04	15	331293,31	4211782,29	15'	331296,41	4211784,41
14	331298,65	4211773,31	14'	331303,59	4211776,79						
15	331292,63	4211781,85	15'	331297,19	4211784,93						

26.7.05

ΕΓΚΡΙΝΕΤΑΙ
Με την υπ' αριθ. 6497 απόφαση
Πάτρα 26-07-05
Ο ΓΕΝ. ΓΡΑΜΜΑΤΕΑΣ ΠΔΕ.
ΠΑΝ. ΚΑΒΒΑΔΑΣ

Εργοδότης	ΜΙΧΑΛΟΠΟΥΛΟΣ ΔΗΜΗΤΡΙΟΣ - ΜΙΧΑΛΟΠΟΥΛΟΣ ΝΙΚΟΛΑΟΣ - ΜΙΧΑΛΟΠΟΥΛΟΣ ΖΑΧΑΡΙΑΣ	
Έργο	ΔΙΕΥΘΕΤΗΣΗ ΡΕΜΑΤΟΣ ΣΤΟΝ ΟΙΚΙΣΜΟ ΣΚΕΠΑΣΤΟΥ ΤΟΥ ΔΗΜΟΥ ΚΑΛΑΒΡΥΤΩΝ	
Σχέδιο	ΟΡΙΖΟΝΤΙΟΓΡΑΦΙΑ ΡΕΜΑΤΟΣ ΣΚΕΠΑΣΤΟΥ	Αρ.Σχ. 1 Κλίμακα 1:250
Μελετητής	Κωστας Θεοδωρ ιουλος	
Ημερομηνία	Φεβρουάριος 2005	
Μελετητής	Κ. Θεοδωρόπουλος	
Επιβλέπων	Λ. Νικολ...	
Προϊστάμενος	Χ. Σπυρόπουλος	
Υπογραφή	Σφραγίδα	
... ΣΠΥΡΟΠΟΥΛΟΣ	Πάτρα 17-6-2005	



Αριθ. οικ. 12/7572 (2)

Τροποποίηση ρυμοτομικού σχεδίου Καβάλας στην οδό Αρματωλών.

Ο ΝΟΜΑΡΧΗΣ ΚΑΒΑΛΑΣ

Έχοντας υπόψη:

1. Τις διατάξεις του ν.δ/τος της 17.7.1923 «περί σχεδίων πόλεων κ.λ.π.» όπως ισχύει σήμερα και ειδικότερα τα άρθρα 1, 2, 3 και 70 αυτού.

2. Τις διατάξεις του άρθρου 29 του ν. 2831/2000, όπως τροποποιήθηκε με το άρθρο 10 του ν. 3044/2002.

3. Τις διατάξεις του Κεφ. ΙΙ του από 3.4.1929 π.δ/τος που διατηρήθηκαν σε ισχύ με το άρθρο 31 § 3 του ν. 1577/1985.

4. Την υπ' αριθμ. 578/2004 απόφαση του Δημοτικού Συμβουλίου Καβάλας.

5. Την υπ' αριθμ. 1/29/19.5.2005 ομόφωνη γνωμοδότηση του ΣΧΟΠ Ν. Καβάλας.

6. Το γεγονός από τις διατάξεις της απόφασης αυτής δεν προκαλείται δαπάνη σε βάρος του κρατικού προϋπολογισμού ή του προϋπολογισμού του Δήμου Καβάλας και επειδή με την προτεινόμενη τροποποίηση αποφεύγεται η προσκύρωση κοινόχρηστων εκτάσεων και η ρυμοτόμηση υφιστάμενων οικοδομών χωρίς να μειώνεται η συνολική επιφάνεια των κοινόχρηστων χώρων, ενώ συγχρόνως βελτιώνονται οι κυκλοφοριακές συνθήκες στην περιοχή, αποφασίζουμε:

1. Εγκρίνεται η τροποποίηση του εγκεκριμένου σχεδίου Καβάλας στην οδό Αρματωλών όπως φαίνεται στο τοπογραφικό διάγραμμα που συνοδεύει την απόφαση αυτή και υπογράφεται από τον Προϊστάμενο της Δ.Π. Ν. Καβάλας.

2. Κατά της απόφασης αυτής επιτρέπεται σύμφωνα με την παρ. 12 άρθρο 18 του ν. 2218/1994 προσφυγή ενώπιον του Γεν. Γραμμ. Περιφέρειας Ανατολικής Μακεδονίας - Θράκης μόνο για παράβαση Νόμου σε προθεσμία 30 ημερών.

Η ισχύς της απόφασης αυτής αρχίζει από τη δημοσίευσή της στην Εφημερίδα της Κυβερνήσεως.

Η απόφαση αυτή να δημοσιευθεί στην Εφημερίδα της Κυβερνήσεως.


Καβάλα, 26 Ιουλίου 2005

Ο Νομάρχης
ΘΕΟΔΩΡΟΣ ΚΑΛΛΙΟΝΤΖΗΣ

ΑΠΟΣΠΑΣΜΑ ΕΓΚΕΚΡΙΜΕΝΟΥ ΣΧΕΔΙΟΥ ΠΟΛΗΣ (1985)

ΠΙΝΑΚΙΔΑ 33 ΚΛΙΜΑΚΑ 1 : 500



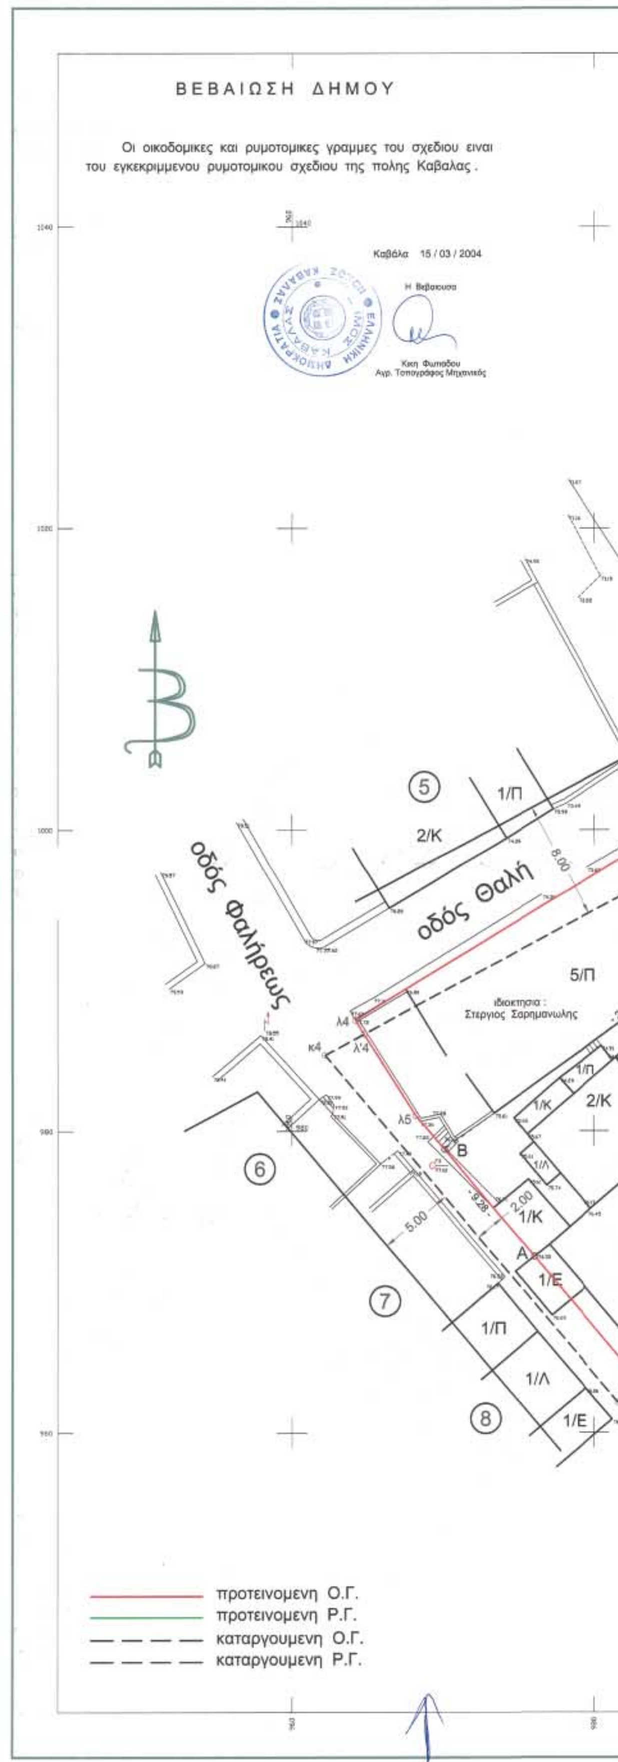

ΔΗΜΟΣ ΚΑΒΑΛΑΣ

ΤΕΧΝΙΚΗ ΥΠΗΡΕΣΙΑ

ΘΕΩΡΕΙΤΑΙ
και συνοδεύει την με αρ.
Απόφαση Νομάρχη Καβάλας
Καβάλα 26/7/2005
Ο ΔΙΕΥΘΥΝΤΗΣ Δ.Π.
ΣΩΤΗΡΗΣ ΜΠΕΝΕΒΑΣ
ΑΡΧ. ΜΗΧΑΝΙΚΟΣ

ΤΟΠΟΓΡΑΦΙΚΟ ΔΙΑΓΡΑΜΜΑ

που συνοδευει την υπ' αρ. 578 / 2004 του Δ.Σ. για τροποποιηση του σχεδιου πολης

Ονομ/μο αιτουντος : Καργατζιδου Φωτεινη

Θεση : οδος Αρματολων - Καβαλα

Ημερομηνια : Μαρτιος 2004

ΔΗΜΟΣ ΚΑΒΑΛΑΣ
ΤΜΗΜΑ ΣΧΕΔΙΟΥ ΠΟΛΗΣ
Συνοδευει την με αριθμ. 578/2004 αποφαση του Δ.Σ. Καβαλας

ΚΑΒΑΛΑ 31 / 3 / 2005

Κ. ΦΩΤΙΑΔΟΥ
Αγρ. Τοπογρ. Μηχ.

ΗΜΟΥ

γραμμες του σχεδιου ειναι
ου της πολης Καβαλας .

Καβάλα 15 / 03 / 2004



Η Βεβαιουσα

Κικη Φωτιαδου
Αγρ. Τοπογράφος Μηχανικός

ΒΕΒΑΙΩΣΗ

Ο κάτωθι υπογεγραμμένος Παναγιώτης Μ. Δημητριάδης
Αγρονόμος Τοπογράφος Μηχανικός κάτοικος Καβάλας Δαγκλή 8
τηλ. 2510-837555 / 6944-347080 / fax 2510-231469

Βεβαιωνω

Υπευθυνα οικοπεδα αρτια πριν την ζητουμενη τροποποιηση παραμενουν αρτια και μετα απο αυτη και δεν θιγονται νομιμα υφισταμενα κτισματα .


Καβάλα 15 - 03 - 2004

- Ο -
ΔΗΛΩΝ

ΠΑΝΑΓΙΩΤΗΣ Μ. ΔΗΜΗΤΡΙΑΔΗΣ
ΤΟΠΟΓΡΑΦΟΣ ΜΗΧΑΝΙΚΟΣ
ΑΡΙΘΜ. ΜΗΤΡΩΟΥ 50910
ΔΑΓΚΛΗ 8 ΤΗΛ. 6944 - 347080

ΚΤΗΜΑΤΟΛΟΓΙΚΟΣ ΠΙΝΑΚΑΣ

1. Σαρημανωλης Δημητριος
   Στεφανου Αλεξανδρα
   Μεμτσα Αγγελικη
   Λαμουρης Λαζαρος
   Μεμτσας Ιωακειμ
   Μπαξεβανη Στελλα
   Ξενουδακη Ιουλια
   Μπενου Ελενη
2. Καργατζιδου Φωτεινη
3. Καππα Αννα
4. Τζαρα Βασιλικη
5. Παπαπασχαλη Ευαγγελια
   Σταμου Γεωργια
6. Φυτας Ιωαννης
7. Παραδελλη Ειρηνη
   Ασλανογλου Ελενη
8. Κομμοτας Δημητριος

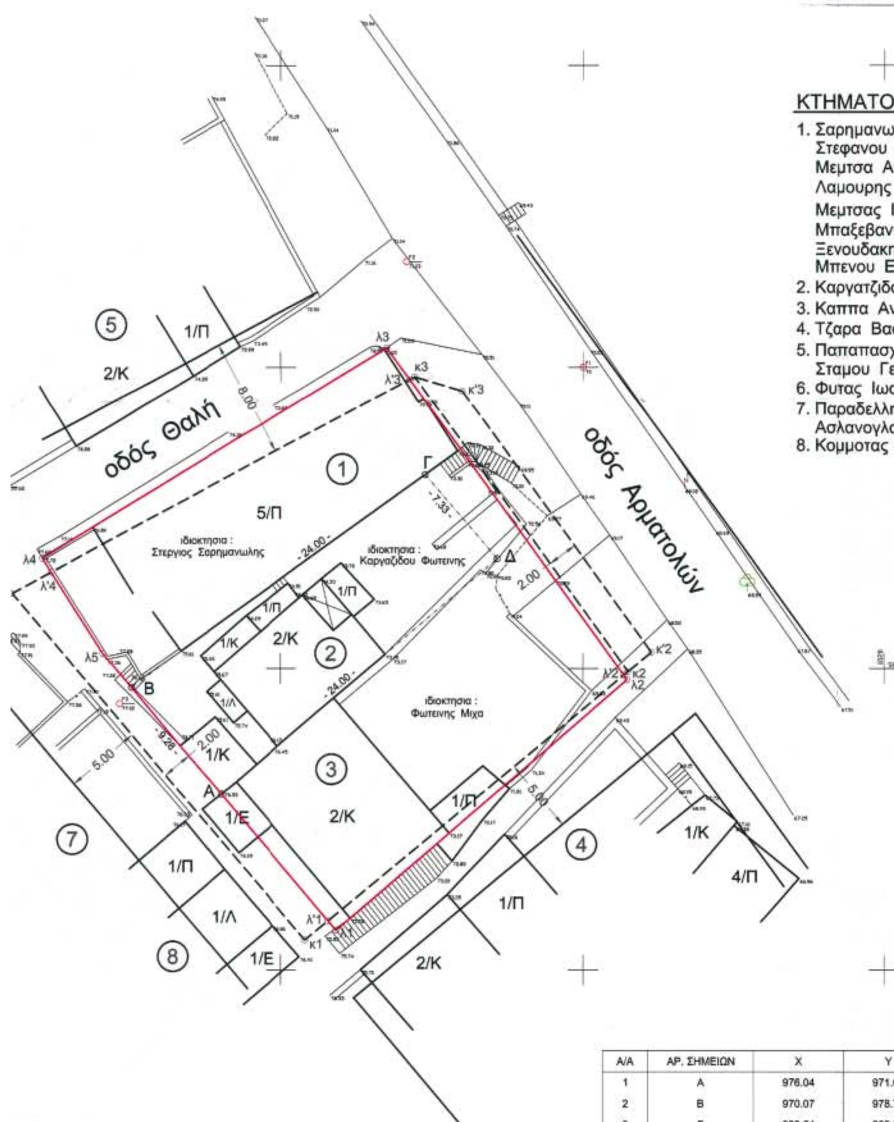

Α/Α	ΑΡ. ΣΗΜΕΙΩΝ	Χ	Υ	ΜΗΚΟΣ ΠΛΕΥΡΑΣ
1	Α	976.04	971.69	
2	Β	970.07	978.79	9.28
3	Γ	989.54	992.83	24.00
4	Δ	994.31	987.26	7.33
5	Α	976.04	971.69	24.00
Εμβαδό = 199.04 μ2				

Ο.Γ.
Ρ.Γ.
Ο.Γ.
Ρ.Γ.

Αριθ. 12/7573/οικ (3)

Τροποποίηση ρυμοτομικού σχεδίου Καβάλας στην οδό Κίτσου.

Ο ΝΟΜΑΡΧΗΣ ΚΑΒΑΛΑΣ

Έχοντας υπόψη:

1. Τις διατάξεις του ν.δ/τος της 17.7.1923 «περί σχεδίων πόλεων κ.λ.π.» όπως ισχύει σήμερα και ειδικότερα τα άρθρα 1, 2, 3 και 70 αυτού.

2. Τις διατάξεις του άρθρου 29 του ν. 2831/2000, όπως τροποποιήθηκε με το άρθρο 10 του ν. 3044/2002.

3. Τις διατάξεις του Κεφ. II του από 3.4.1929 π.δ/τος που διατηρήθηκαν σε ισχύ με το άρθρο 31 § 3 του ν. 1577/1985.

4. Τις υπ' αριθμ. 345/2004 και 160/2002 αποφάσεις του Δημοτικού Συμβουλίου Καβάλας.

5. Την υπ' αριθμ. 2/35/30.5.2005 ομόφωνη γνωμοδότηση του ΣΧΟΠ Ν. Καβάλας.

6. Το γεγονός από τις διατάξεις της απόφασης αυτής δεν προκαλείται δαπάνη σε βάρος του κρατικού προϋπολογισμού ή του προϋπολογισμού του Δήμου Καβάλας και επειδή με την προτεινόμενη τροποποίηση βελτιώνονται οι κυκλοφοριακές συνθήκες στη συμβολή των οδών Κίτσου-Πέλλης και Μαυρομιχάλη αυξάνονται οι κοινόχρηστοι χώροι και το πλάτος της οδού προς το 1ο - 4ο Λύκειο, αποφασίζουμε:

1. Εγκρίνεται η τροποποίηση του εγκεκριμένου σχεδίου Καβάλας στην οδό Κίτσου με την μετακίνηση της Ο.Γ., όπως φαίνεται στο τοπογραφικό διάγραμμα που συνοδεύει την απόφαση αυτή και υπογράφεται από τον Προϊστάμενο της Δ.Π. Ν. Καβάλας.


2. Κατά της απόφασης αυτής επιτρέπεται σύμφωνα με την παρ. 12 άρθρο 18 του ν. 2218/1994 προσφυγή ενώπιον του Γεν. Γραμ. Περιφέρειας Ανατολικής Μακεδονίας - Θράκης, μόνο για παράβαση Νόμου σε προθεσμία 30 ημερών.

Η ισχύς της απόφασης αυτής αρχίζει από τη δημοσίευσή της στην Εφημερίδα της Κυβερνήσεως.

Η απόφαση αυτή να δημοσιευθεί στην Εφημερίδα της Κυβερνήσεως.

Καβάλα, 26 Ιουλίου 2005

Ο Νομάρχης
ΘΕΟΔΩΡΟΣ ΚΑΛΛΙΟΝΤΖΗΣ

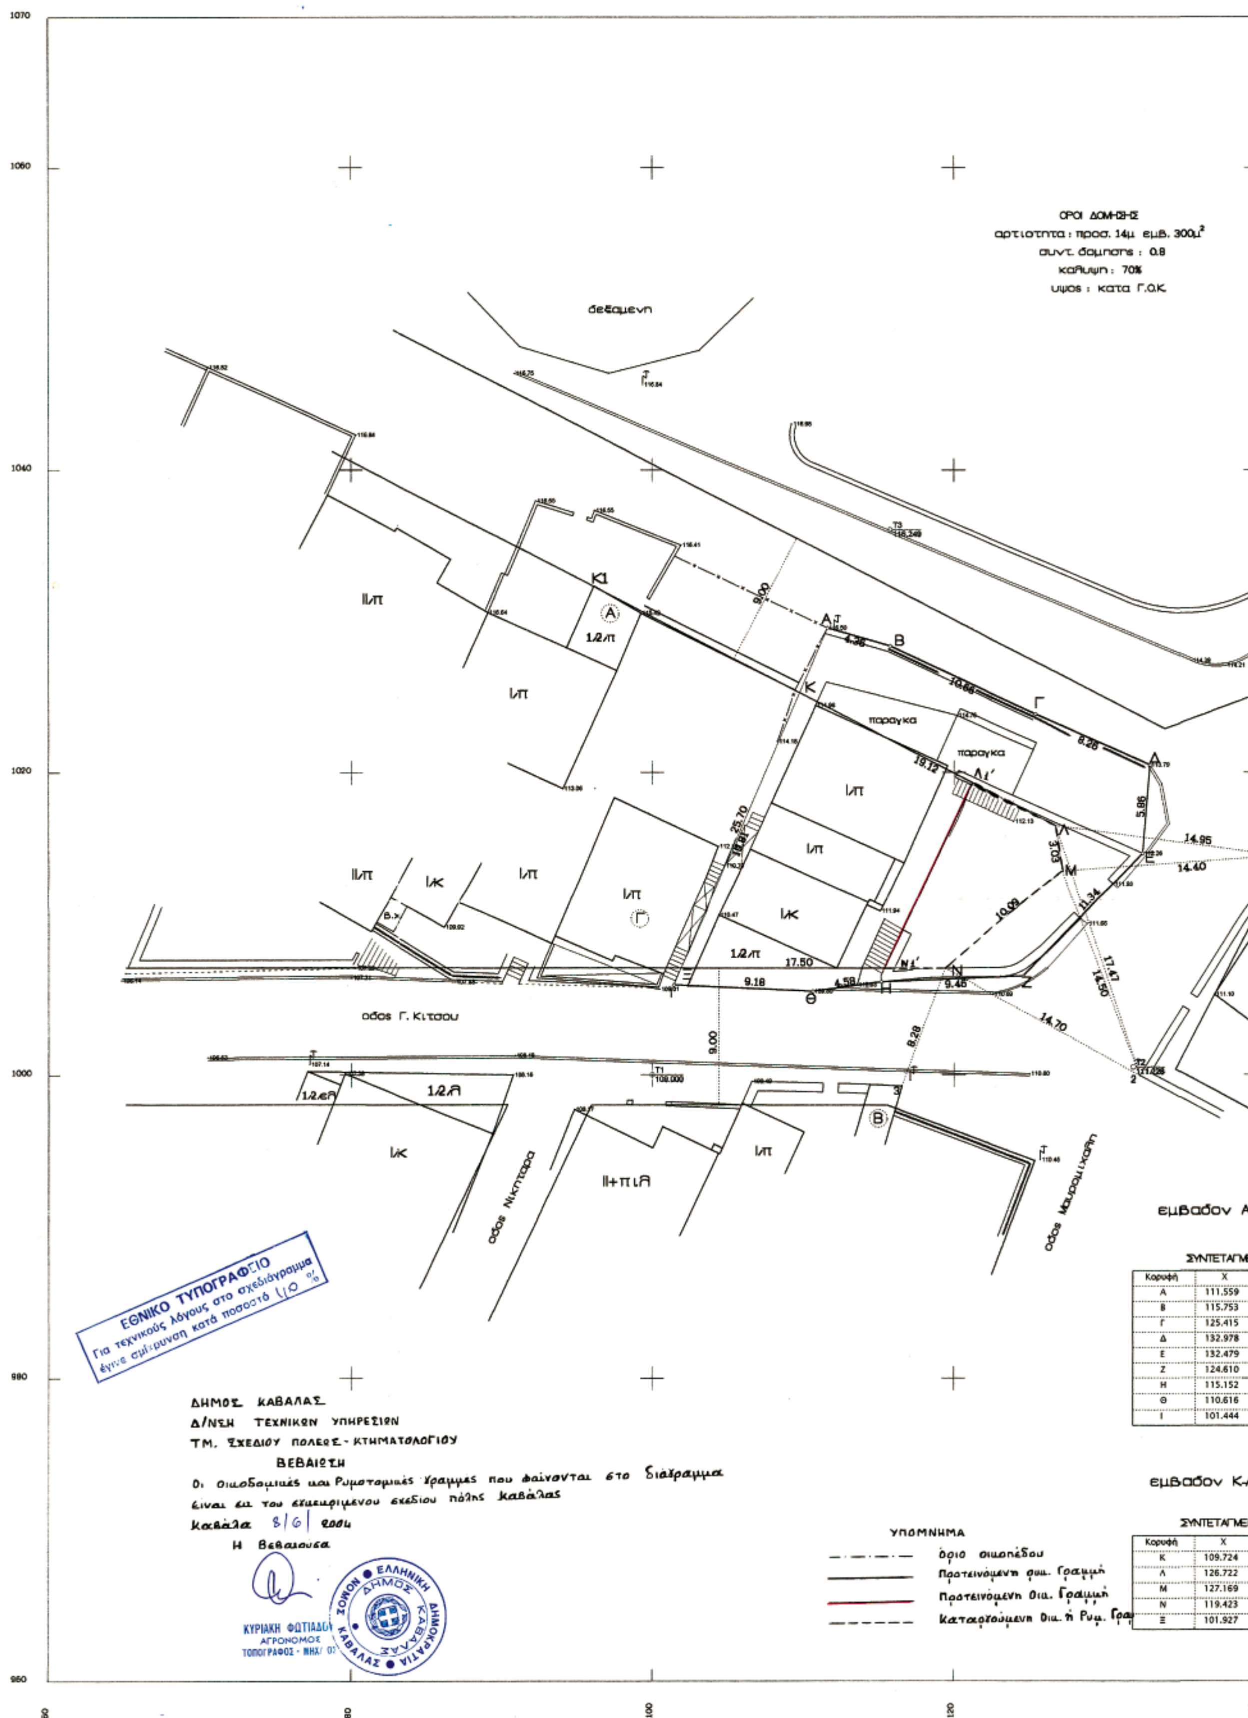


ΣΥΝΤΕΤΑΓΜΕ

Κορυφή	X
Α	111.559
Β	115.753
Γ	125.415
Δ	132.978
Ε	132.479
Ζ	124.610
Η	115.152
Θ	110.616
Ι	101.444

ΣΥΝΤΕΤΑΓΜΕ

Κορυφή	X
Κ	109.724
Λ	126.722
Μ	127.169
Ν	119.423
Ξ	101.927

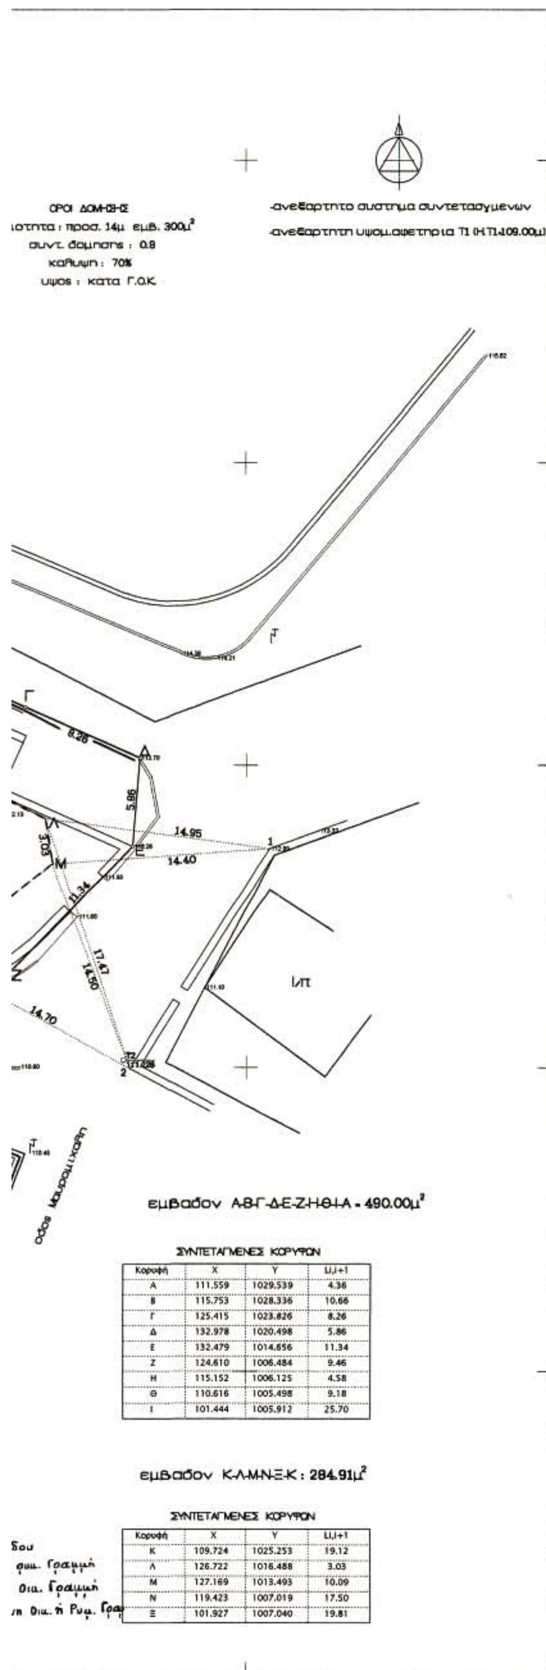

ΣΥΝΤΕΤΑΓΜΕΝΕΣ ΚΟΡΥΦΩΝ

Κορυφή	X	Y	Li,i+1
Α	111.559	1029.539	4.36
Β	115.753	1028.336	10.66
Γ	125.415	1023.826	8.26
Δ	132.978	1020.498	5.86
Ε	132.479	1014.656	11.34
Ζ	124.610	1006.484	9.46
Η	115.152	1006.125	4.58
Θ	110.616	1005.498	9.18
Ι	101.444	1005.912	25.70

ΣΥΝΤΕΤΑΓΜΕΝΕΣ ΚΟΡΥΦΩΝ

Κορυφή	X	Y	Li,i+1
Κ	109.724	1025.253	19.12
Λ	126.722	1016.488	3.03
Μ	127.169	1013.493	10.09
Ν	119.423	1007.019	17.50
Ξ	101.927	1007.040	19.81

ΔΗΜΟΣ ΚΑΒΑΛΑΣ

ΤΕΧΝΙΚΗ ΥΠΗΡΕΣΙΑ

ΘΕΩΡΕΙΤΑΙ
και συνοδεύει την με αρ.
Απόφαση Νομάρχη Καβάλας
Καβάλα 26/7/2005
Ο ΔΙΕΥΘΥΝΤΗΣ
ΣΩΤΗΡΗΣ ΜΠΕΝΕΒΑΣ
ΑΡΧ. ΜΗΧ/ΚΟΣ



ΤΟΠΟΓΡΑΦΙΚΟ ΔΙΑΓΡΑΜΜΑ

που συνοδεύει την υπ' αρ. 345/04 απόφαση
του Δ.Σ. για τροποποίηση του σχεδίου πόλης

Ονομ/μο αιτούντος:

Θέση : Γ. ΚΙΤΣΟΥ

Ημερομηνία :

ΔΗΜΟΣ ΚΑΒΑΛΑΣ
Δ/ΝΣΗ Τ.Υ
Συνοδεύει την με αρ 345/04 απόφαση
Του Δ.Σ Καβάλας
Καβάλα 1/6/04
Ο ΑΝΤΙΔΗΜΑΡΧΟΣ
ΔΗΜΗΤΡΙΟΣ Ν. ΜΗΤΣΙΝΗΣ

